



COUPE CC

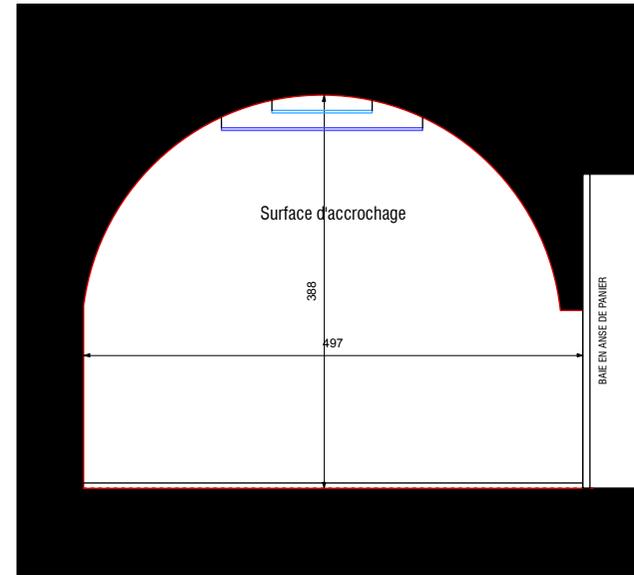

COUPE BB

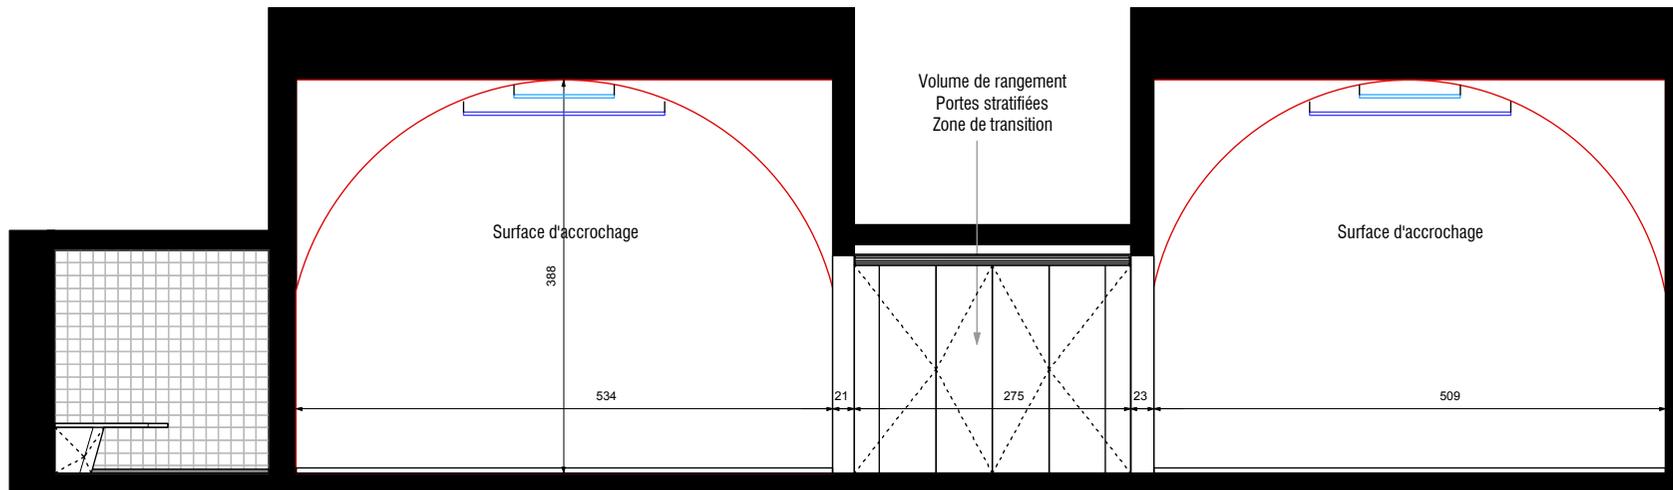


COUPE AA


WC - RGT


ZONE D'EXPOSITION 1

ESPACE DE TRANSITION


ZONE D'EXPOSITION 2

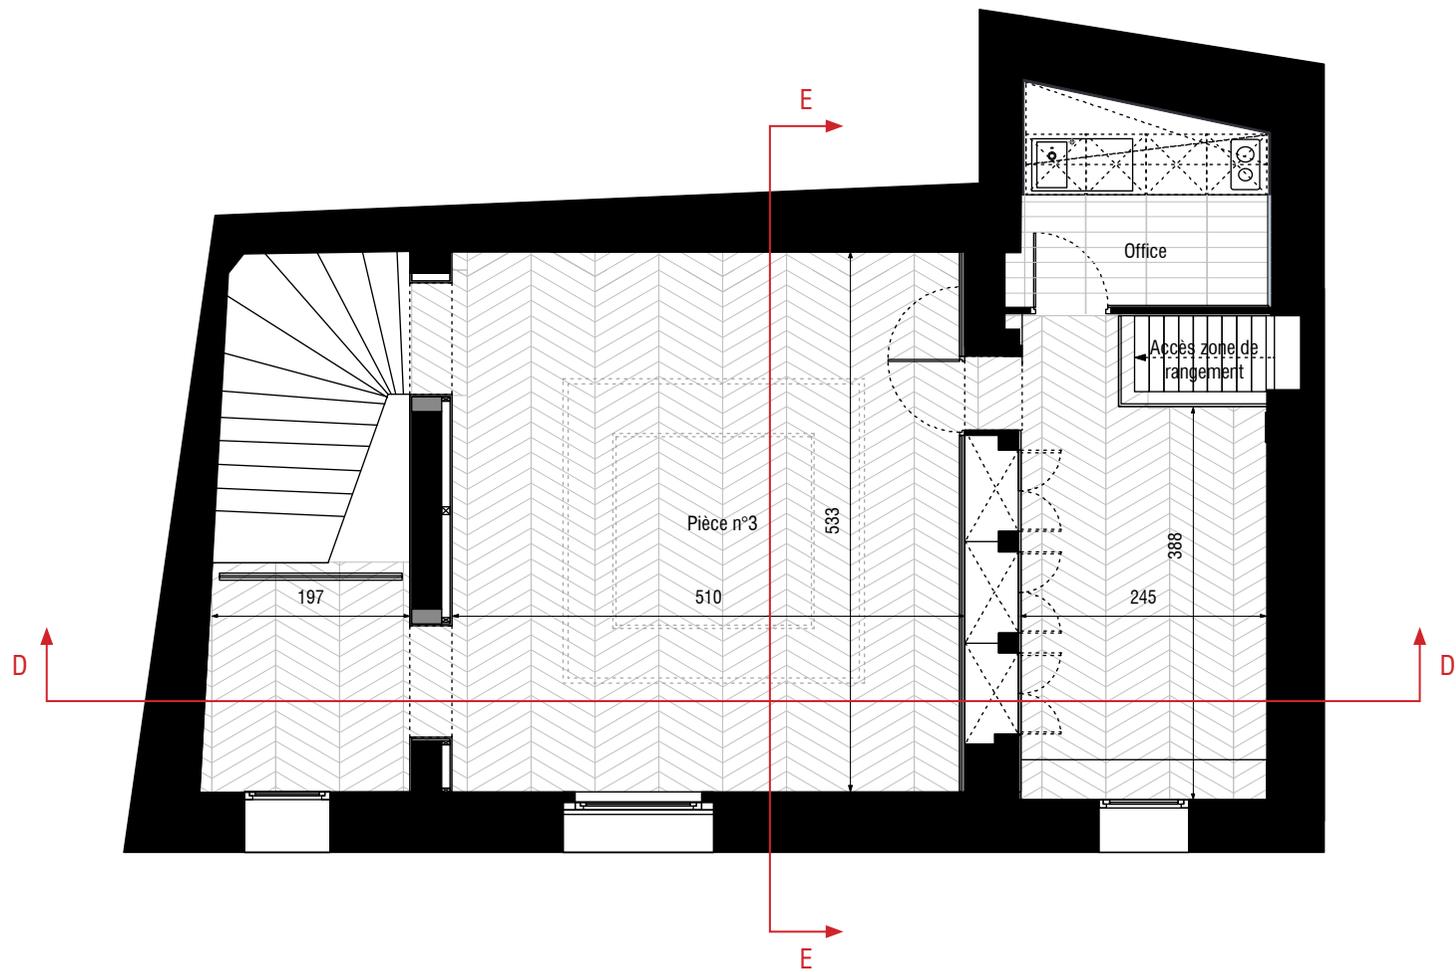

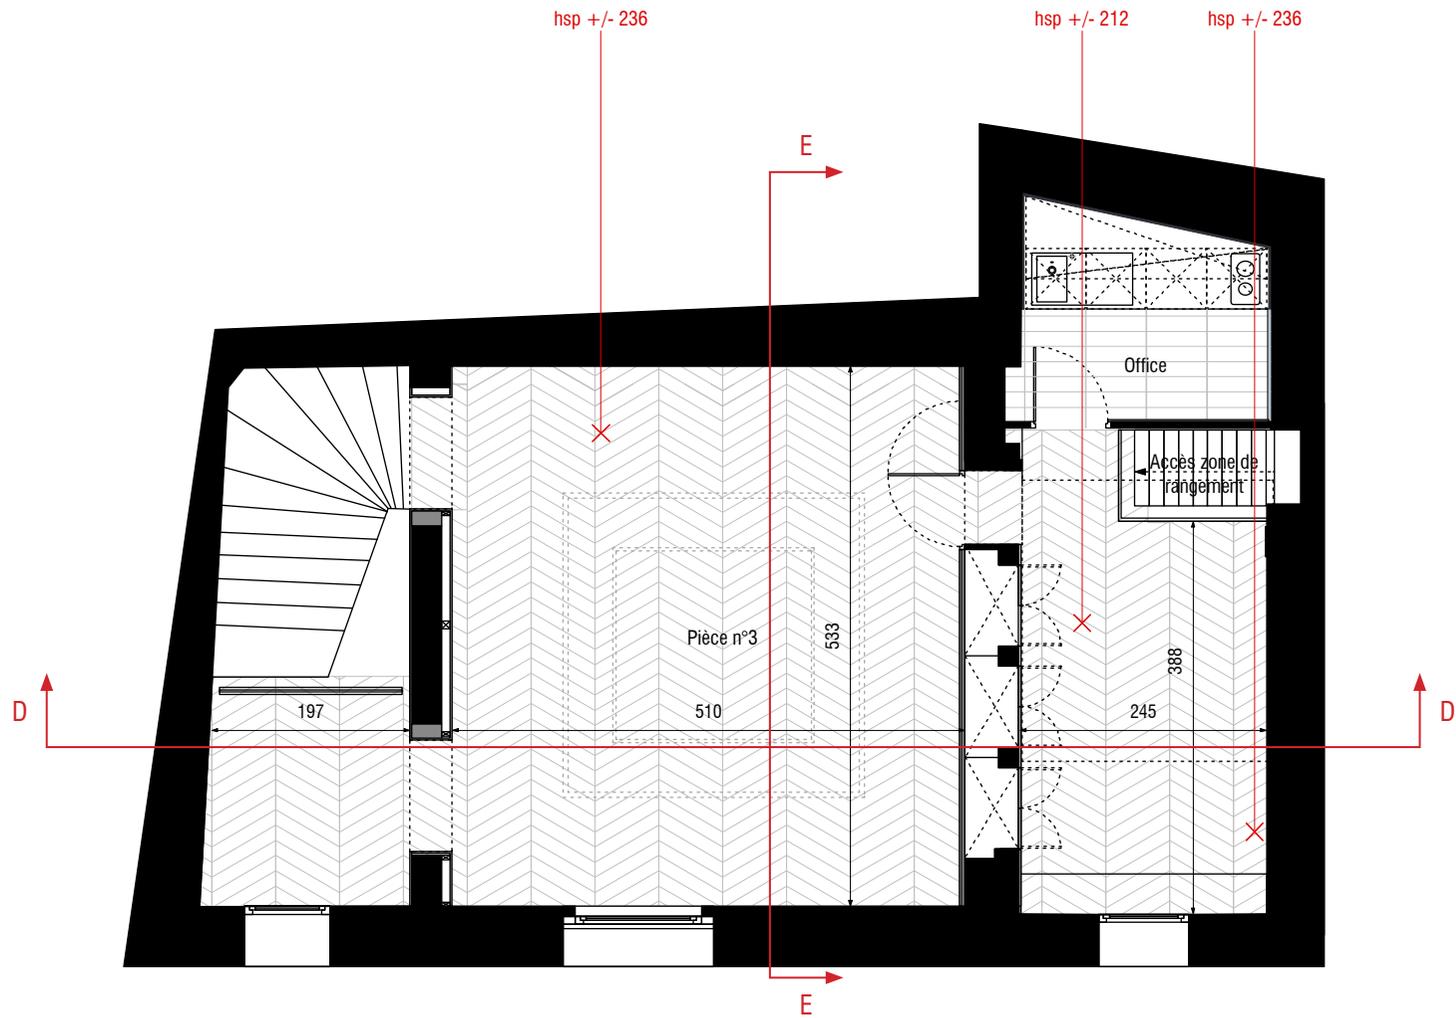

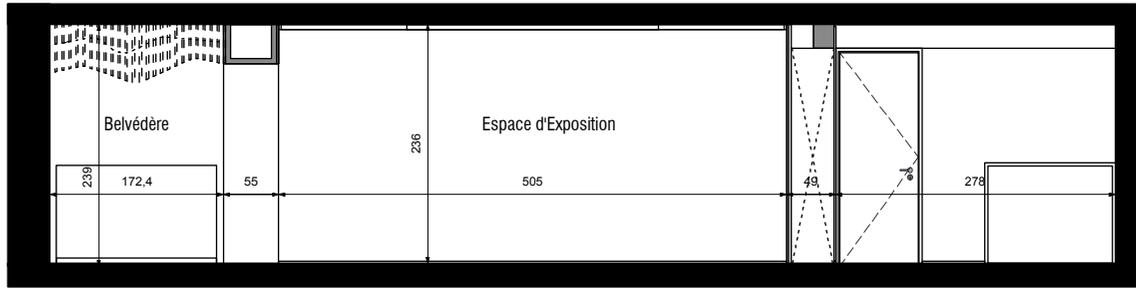

COUPE DD

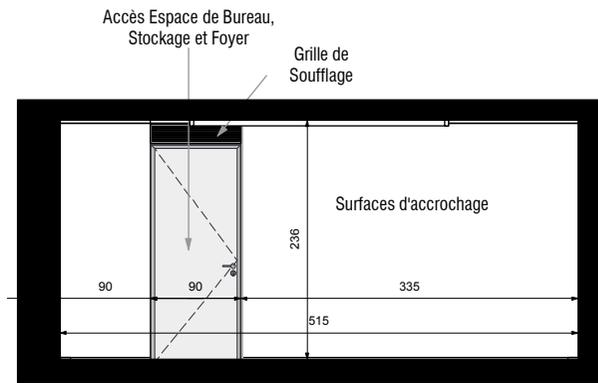

COUPE EE